





## II. Планы-схемы ДОУ.

### 2.1. План-схема района расположения ДОУ,


пути движения транспортных средств и детей (обучающихся) вместе со взрослыми  
по адресу ГБДОУ № 78: улица Ломоносова, дом 18, литер А

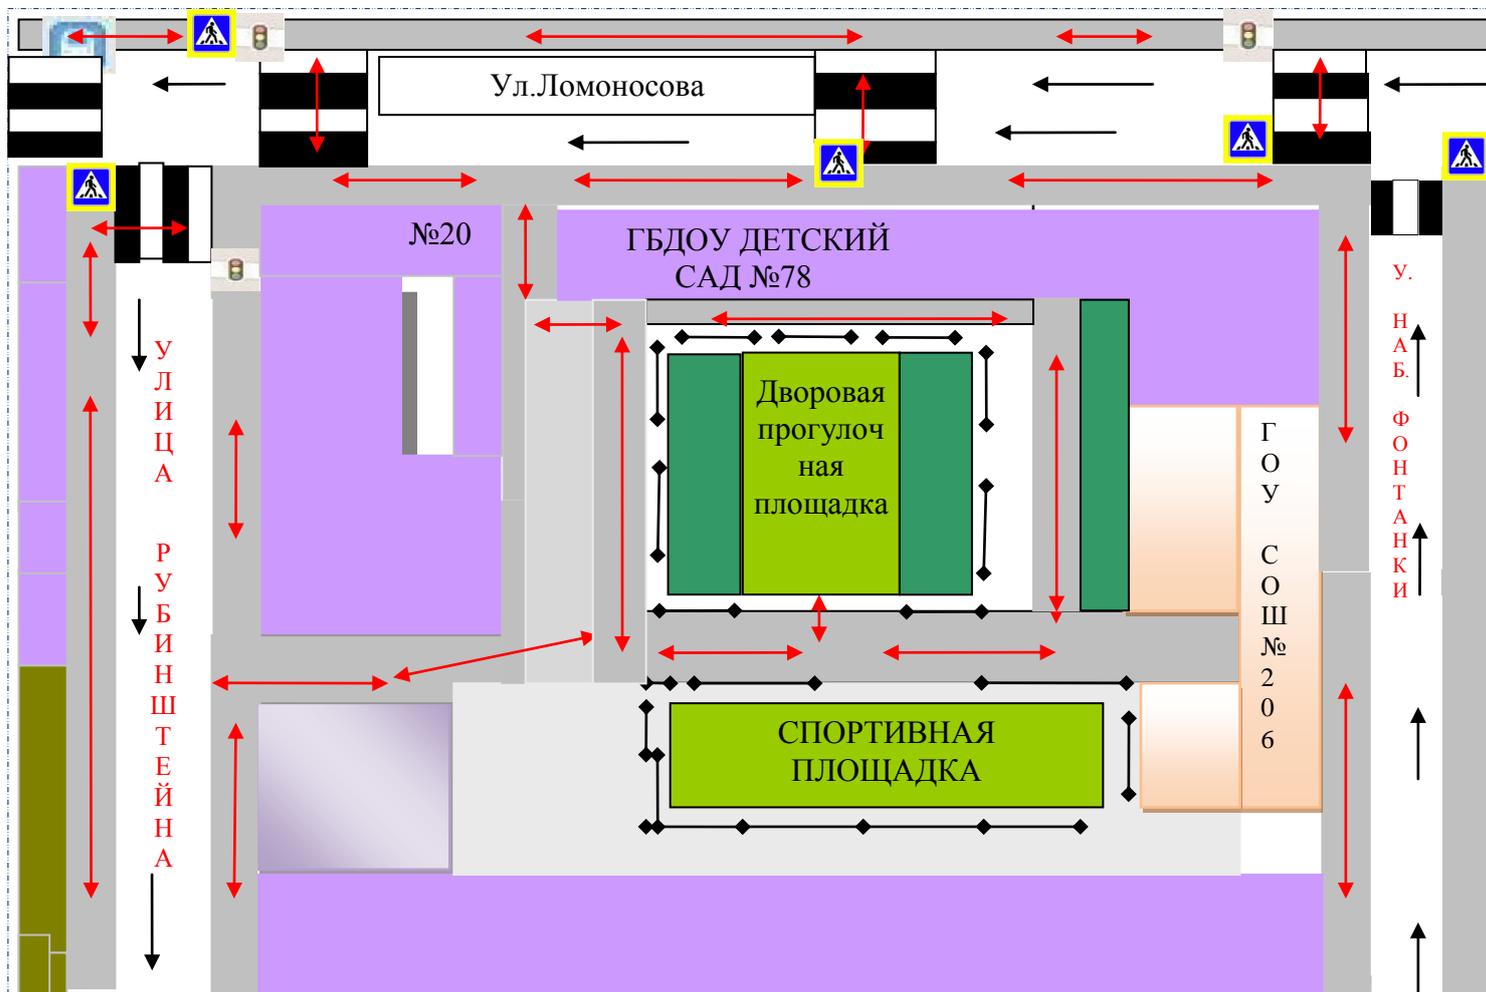

### Условные обозначения

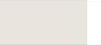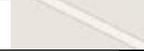 	-пешеходный переход
	-движение пешеходов( воспитанников с родителями или педагогами)
	-жилая застройка и встроенный в жилой дом детский сад
	-дворовая территория и тротуары
	- светофоры
	- проезжая часть
	-пути движения транспорта
	- остановка общественного транспорта
	- внутри дворový проезд
	- газон вдоль забора


**2.2. План-схема района расположения ДОУ,  
пути движения транспортных средств и детей  
(обучающихся) вместе со взрослыми по адресу ГБДОУ № 78  
Загородный проспект, д.17 ( вторая площадка ГБДОУ)**

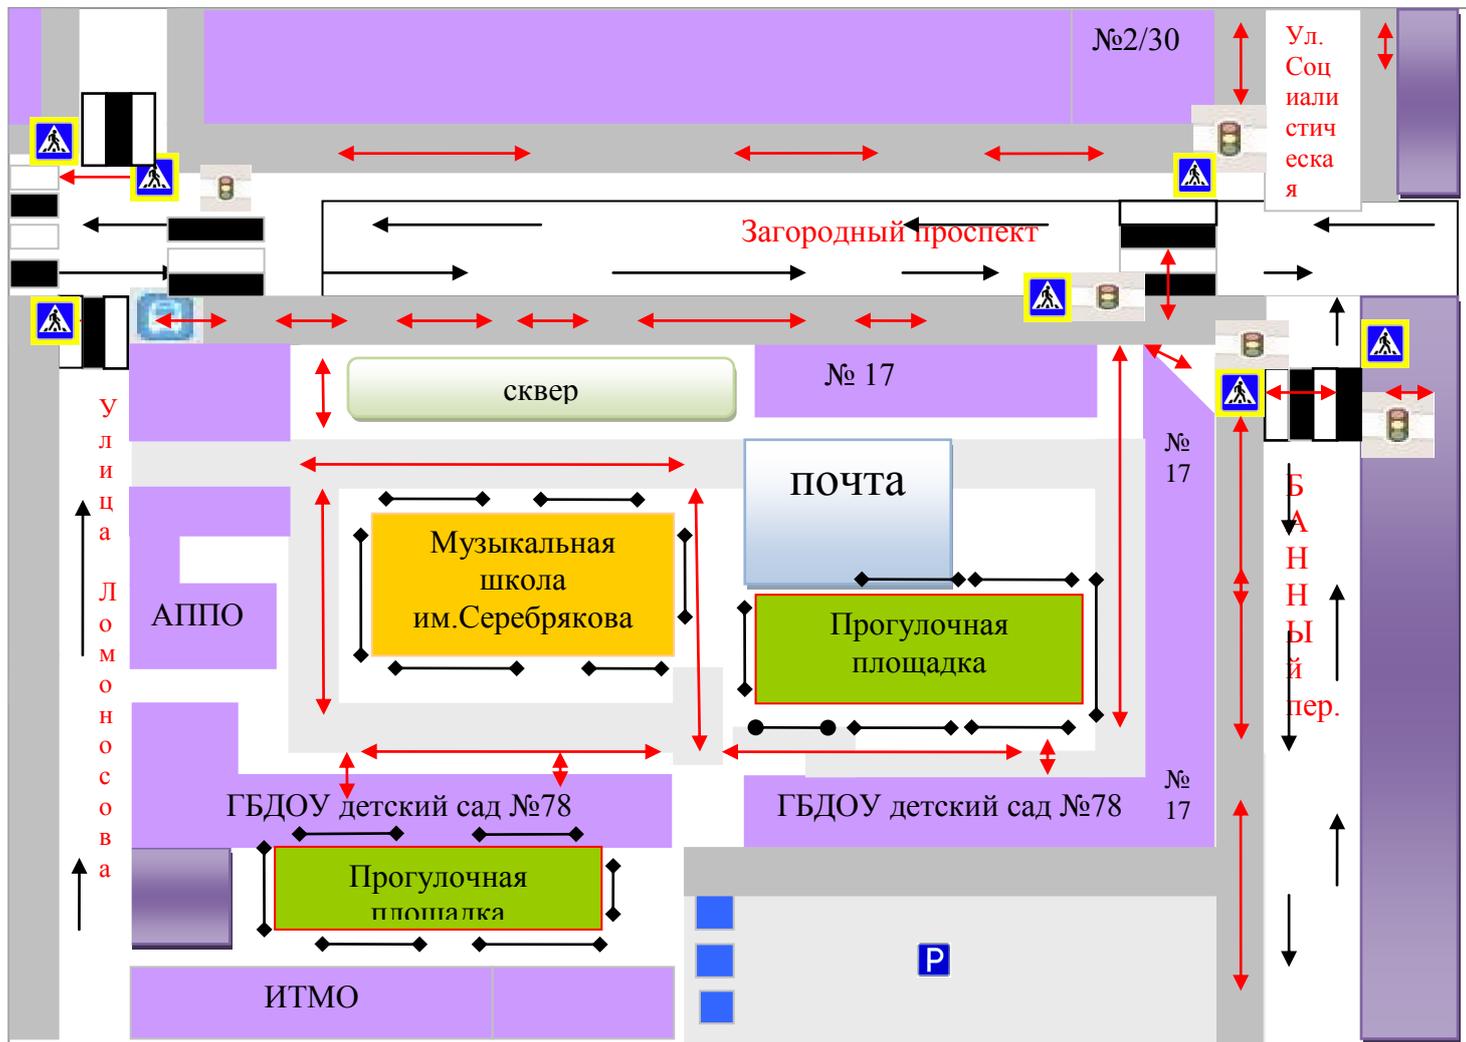

**Условные обозначения**

	-пешеходный переход		-пути движения транспорта
	-движение воспитанников с родителями или педагогами		- остановка общественного транспорта
	-жилая застройка и встроенный в жилой дом детский сад		- внутри дворový проезд
	-дворовая территория и тротуары		- пешеходное ограждение, ограждение ГБДОУ
	- светофоры		-парковка


**2.3. Пути движения транспортных средств к местам разгрузки/погрузки и рекомендуемые пути передвижения детей по территории образовательного учреждения на ул. Ломоносова, д.18, лит. А**

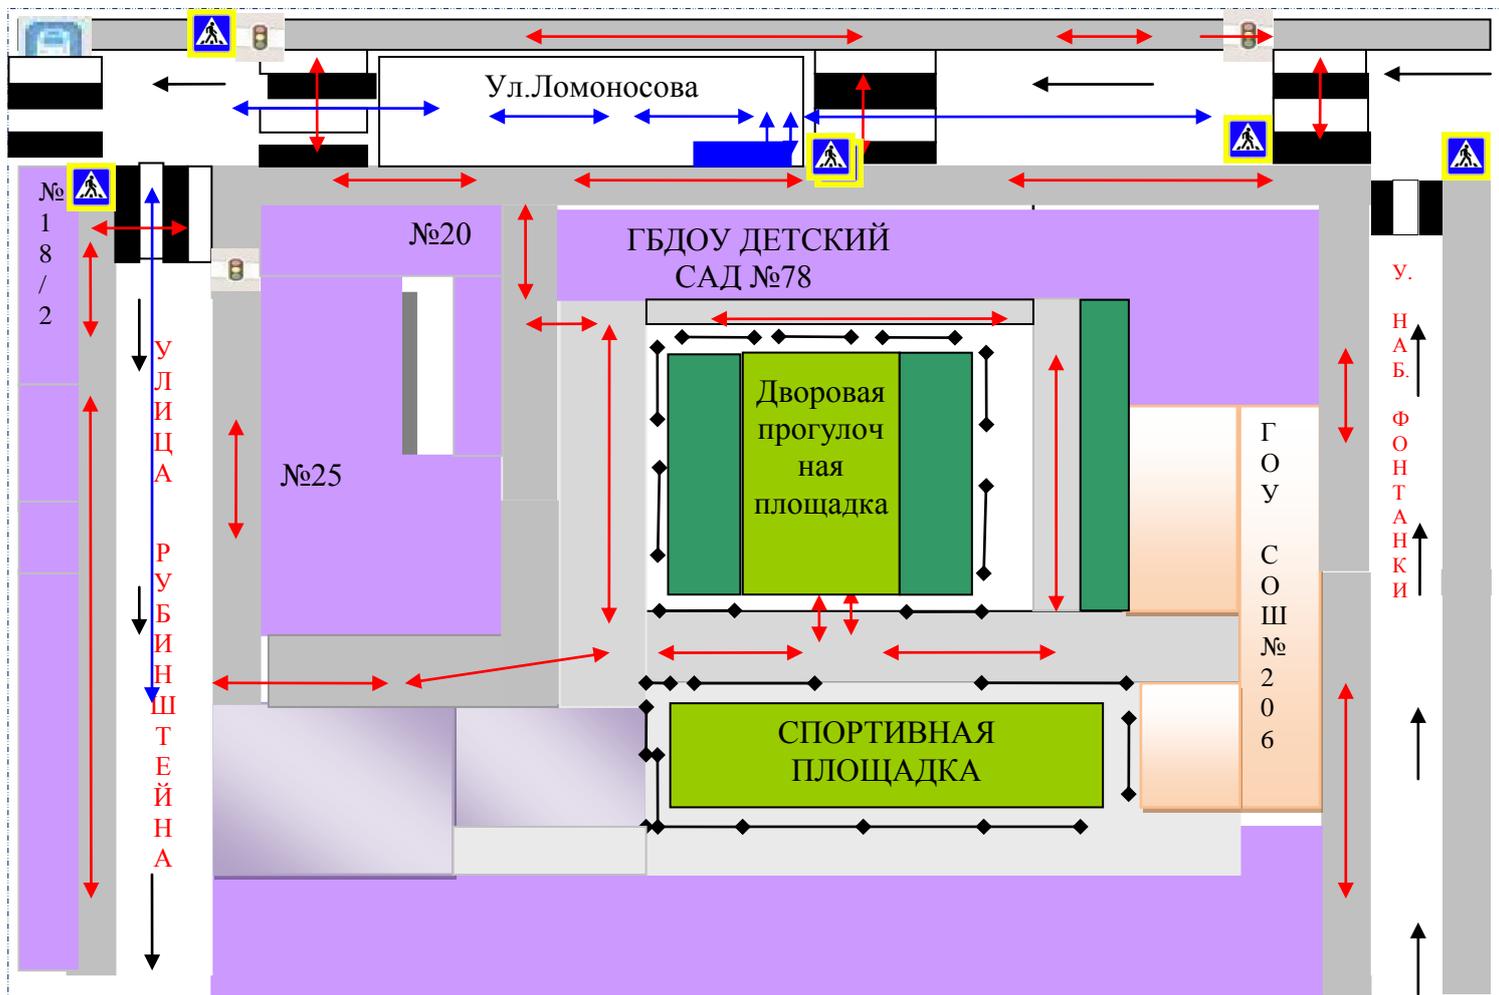

**Условные обозначения**

	Проезжая часть		Направление безопасного движения группы детей со взрослыми к месту прогулки
	Жилая застройка		Въезд/выезд грузовых транспортных средств к/от ОУ (7.00-8.00; 13.00-15.00)
	тротуар		Дворовая территория
	Внутри дворовый проезд		Место разгрузки грузового транспорта
	Ограждение, решетка		Пешеходный переход

**2.4. Пути движения транспортных средств к местам разгрузки/погрузки и рекомендуемые пути передвижения детей по территории образовательного учреждения по адресу: Загородный проспект, д.17 (вторая площадка ГБДОУ)**

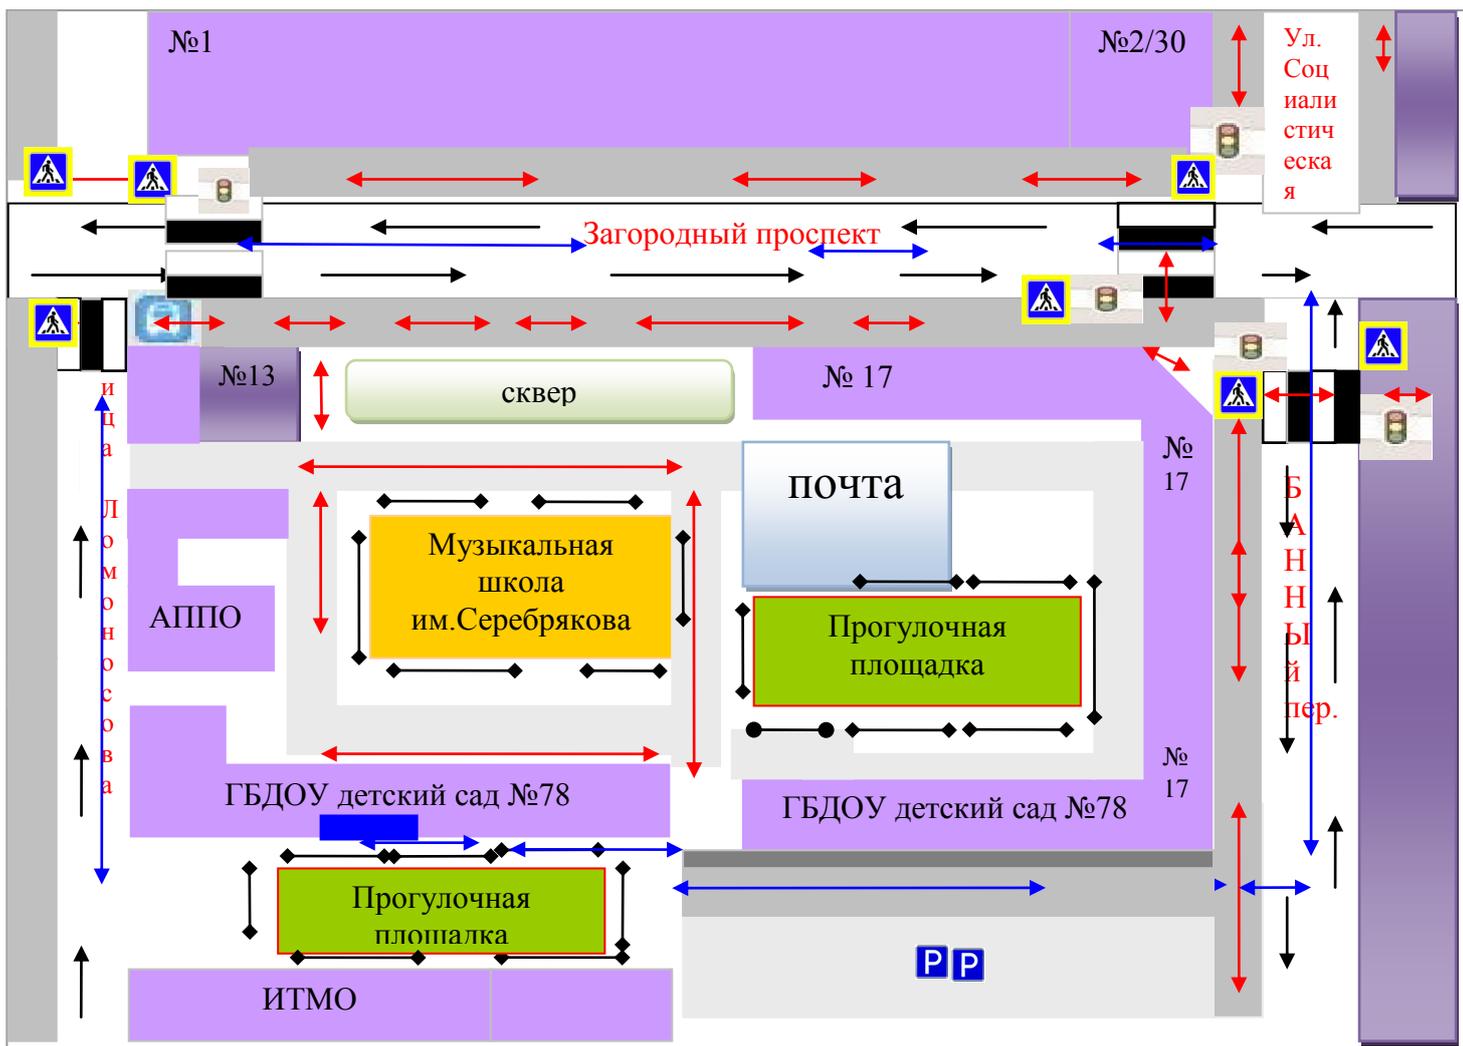

**Условные обозначения**

	Направление безопасного движения группы детей с взрослыми к месту прогулки		Въезд/выезд грузовых транспортных средств к/от ОУ (7.00-8.00; 13.00-15.00)
	Жилая застройка		Место разгрузки грузового транспорта
	тротуар		Прогулочная площадка
	Внутри дворовый проезд		стоянка
	Ограждение, решетка		Проезжая часть